REGULAMIN UŻYTKOWANIA TERENU WOKÓŁ BUDYNKU PAŃSTWOWEJ SZKOŁY MUZYCZNEJ

I STOPNIA IM. TADEUSZA SZELIGOWSKIEGO W SZCZECINIE

Podstawa prawna:

1. Ustawa z dnia 7 września 1991r. o systemie oświaty(Dz. U. z 1996r. Nr 67, poz.329 z póź. zm.),
2. Rozporządzenie MEN i S z dnia 31 grudnia 2002r. w sprawie bezpieczeństwa i higieny w publicznych i niepublicznych szkołach i placówkach (Dz. U. z 22 stycznia 2003r., Nr 6, poz.69).
3. Ustawa z dnia 24 sierpnia 1991 r. o ochronie przeciwpożarowej (Dz. U. Nr 81, poz. 351)

Par.1

Przedmiotem Regulaminu jest teren wokół budynku PSM I st. w Szczecinie, którego granica jest oznaczona kolorem niebieskim na planie, będącym załącznikiem nr 1 do niniejszego Regulaminu.

Par. 2

1. Przejazd wokół budynku jest jednokierunkowy, co potwierdzają odpowiednie znaki drogowe.
2. Wjazd następuję od ul. Wojska Polskiego i jest zaznaczony na planie literami WJ, wyjazd w ul. Miłaszewskich zaznaczony na planie literami WYJ.

Par. 3

Parkowanie pojazdów samochodowych jest dozwolone wyłącznie na miejscach parkingowych oznaczonych na planie literą P.

Par. 4

1. Droga przejazdowa wokół budynku szkoły oraz pas zieleni oznaczony na planie literami PP jest jednocześnie drogą przeciwpożarową oraz drogą przejazdu dla pojazdów uprzywilejowanych min.: straż pożarna, karetka pogotowia.
2. Zabrania się pozostawiania pojazdów samochodowych wzdłuż donic czyli w miejscach oznaczonych na planie literami X X X X X X X.
3. O zakazie, o którym mowa w ust. 2, informuje znak zakazu postoju umieszczony na bramie wyjazdowej.
4. Niezastosowanie się do zakazu skutkować będzie wezwaniem odpowiednich służb, które usuną pojazd z przeciwpożarowej drogi przejazdowej.

Par. 5

1. Zabrania się biegania po rabatach kwiatowych, skakania przez rabaty oraz niszczenia roślin i krzewów
2. Za uszkodzenie sprzętu będące skutkiem użytkowania niezgodnego z jego przeznaczeniem, odpowiada osoba i jej Rodzic/Opiekun Prawny, która sprzęt uszkodziła.
3. Koszty koniecznych napraw sprzętu pokrywają Rodzice/ Opiekunowie Prawni Ucznia, który uszkodzi sprzęt.

Par. 10

1. Teren wokół budynku szkoły jest w całości monitorowany. Wszystkie nieprawidłowe zachowania zostaną zarejestrowane.
2. Nieprzestrzeganie Regulaminu przez pozostałe osoby korzystające z terenu wokół budynku PSM I st. w Szczecinie, skutkuje powiadomieniem Straży Miejskiej.

3. Nauczyciele, Pracownicy Szkoły mają obowiązek reagować na sytuacje(zachowania) nieprzestrzegania niniejszego Regulaminu.

4. Uprasza się rodziców/opiekunów o reagowanie na sytuacje nieprzestrzegania niniejszego Regulaminu

TELEFONY ALARMOWE:
112
Policja 997
Pogotowie ratunkowe 999
Straż Pożarna
998

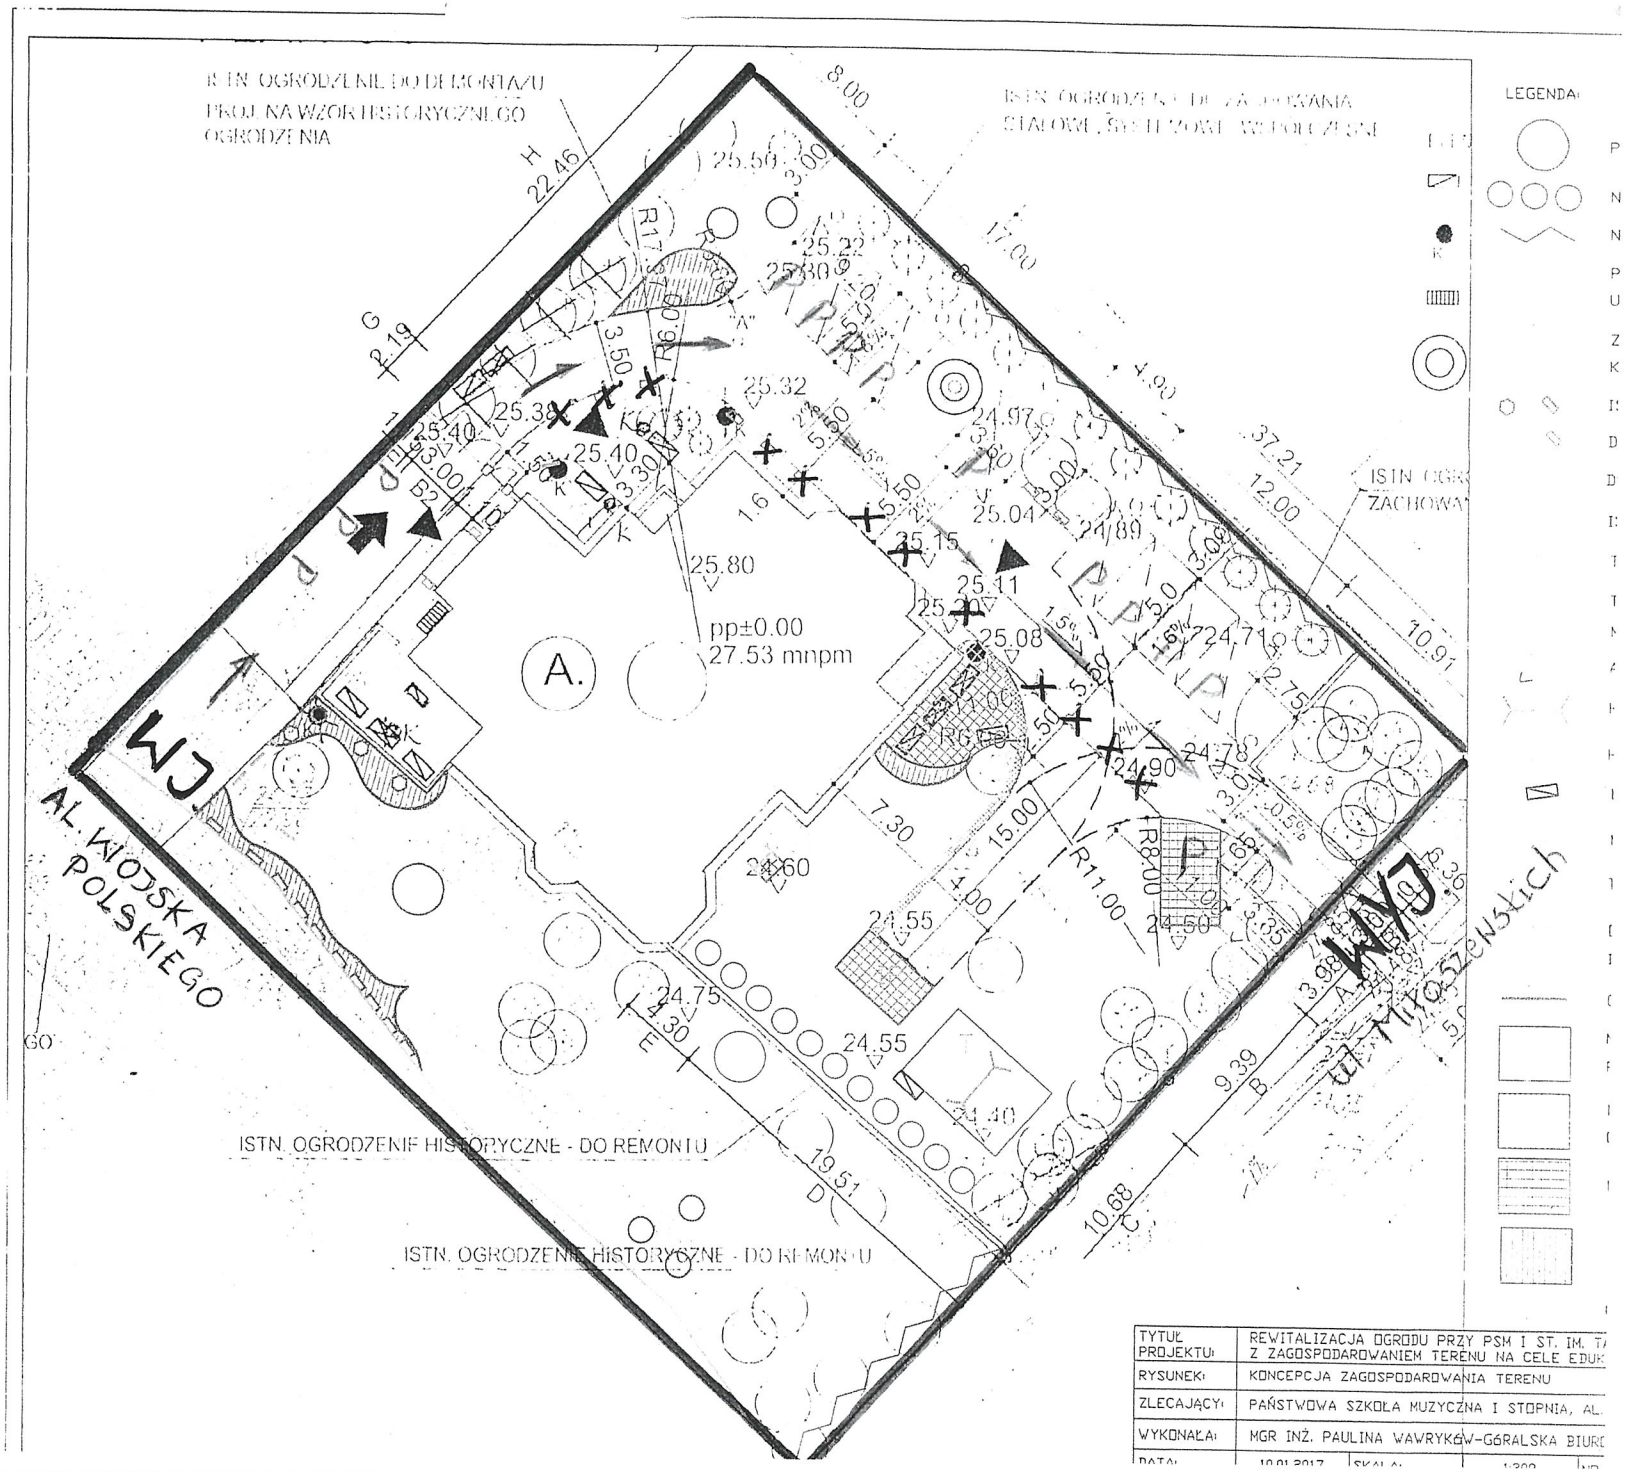
ISTN. OGRODZENIE DO DEMONTAŻU
PROJ. NA WZÓR HISTORYCZNEGO OGRODZENIA
ISTN. OGRODZENIE DO ZACHOWANIA STALOWE, SYSTEMOWE, WSPÓŁCZESNE
LEGENDA:
ISTN. OGRODZENIE ZACHOWANE
ISTN. OGRODZENIE HISTORYCZNE - DO REMONTU
ISTN. OGRODZENIE HISTORYCZNE - DO REMONTU
AL. WIOJSKA POLSKIEGO
WJ.
WYJ.
ul. Mikoszewskich
A.
pp±0.00
27.53 mnpm
TYTUŁ PROJEKTU: REWITALIZACJA OGRODU PRZY PSM I ST. IM. T
Z ZAGOSPODAROWANIEM TERENU NA CELE EDUK
RYSUNEK: KONCEPCJA ZAGOSPODAROWANIA TERENU
ZLECAJĄCY: PAŃSTWOWA SZKOŁA MUZYCZNA I STOPNIA, AL.
WYKONAŁA: MGR INŻ. PAULINA WAWRYKÓW-GÓRALSKA BIURO
DATA: 10.01.2017
SKALA: 1:300